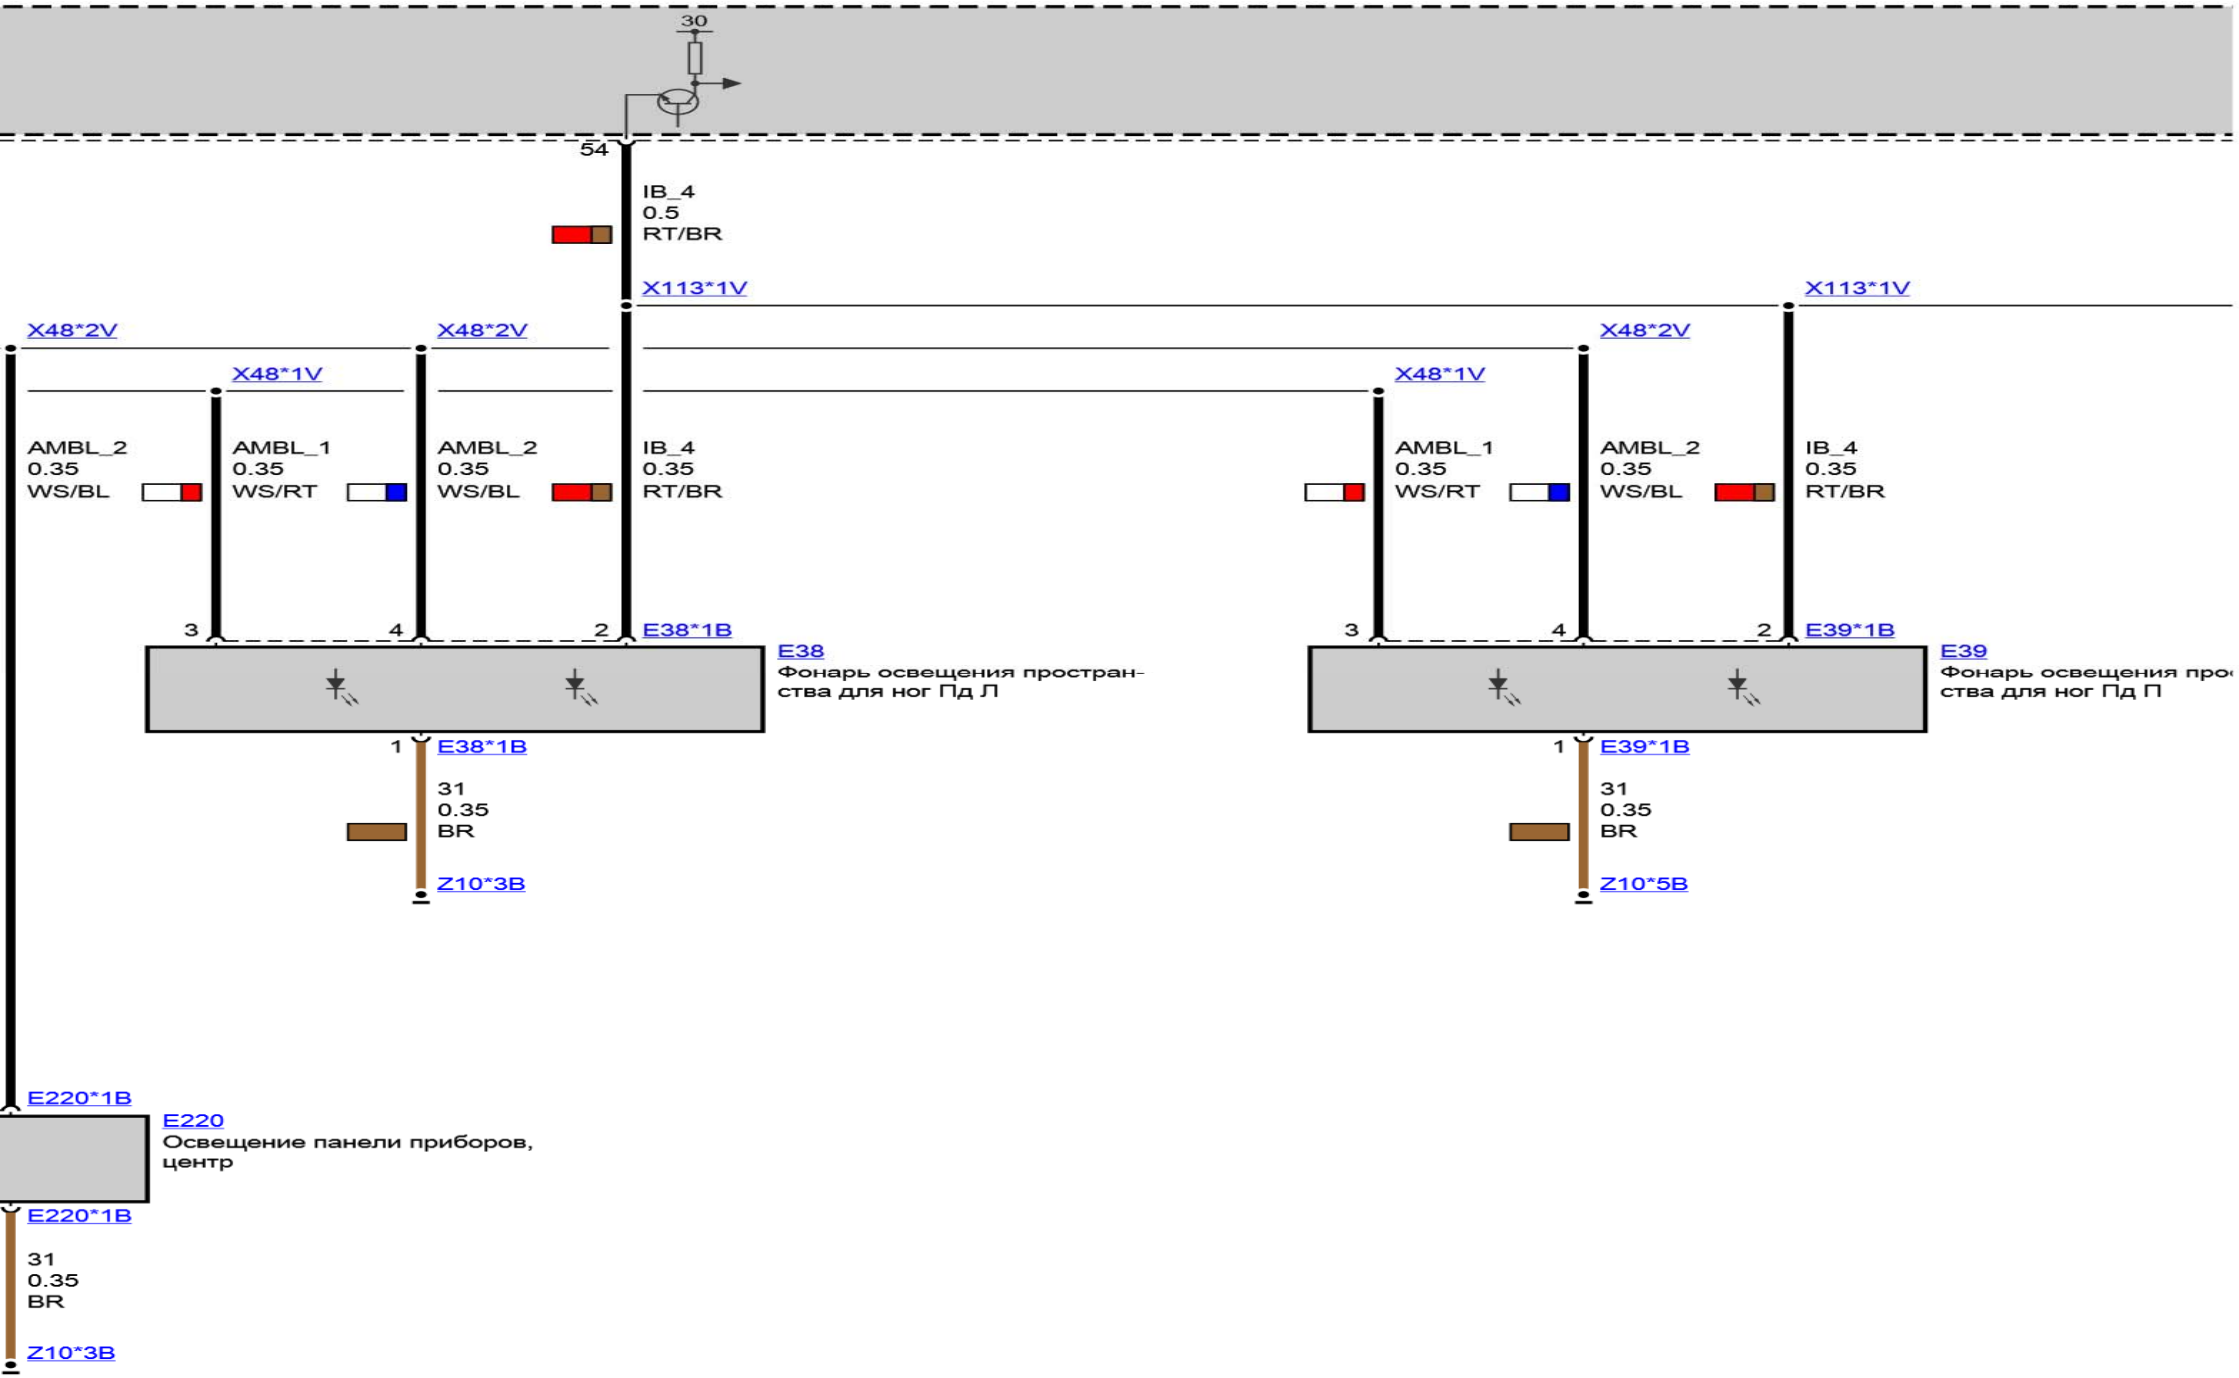

30
54
IB_4
0.5
RT/BR
X113*1V
X48*2V
X48*1V
AMBL_2
0.35
WS/BL
AMBL_1
0.35
WS/RT
AMBL_2
0.35
WS/BL
IB_4
0.35
RT/BR
3
4
2
E38*1B
E38
Фонарь освещения простран-
ства для ног Пд Л
1
E38*1B
31
0.35
BR
Z10*3B
X48*2V
X48*1V
AMBL_1
0.35
WS/RT
AMBL_2
0.35
WS/BL
IB_4
0.35
RT/BR
3
4
2
E39*1B
E39
Фонарь освещения про
ства для ног Пд П
1
E39*1B
31
0.35
BR
Z10*5B
E220*1B
E220
Освещение панели приборов,
центр
E220*1B
31
0.35
BR
Z10*3B